



CIMETIERE DE TOUROUZELLE



CARRE 9

LEGENDE

- Case concédée
- Case vide disponible
- Case projetée disponible
- Case occupée, non concédée

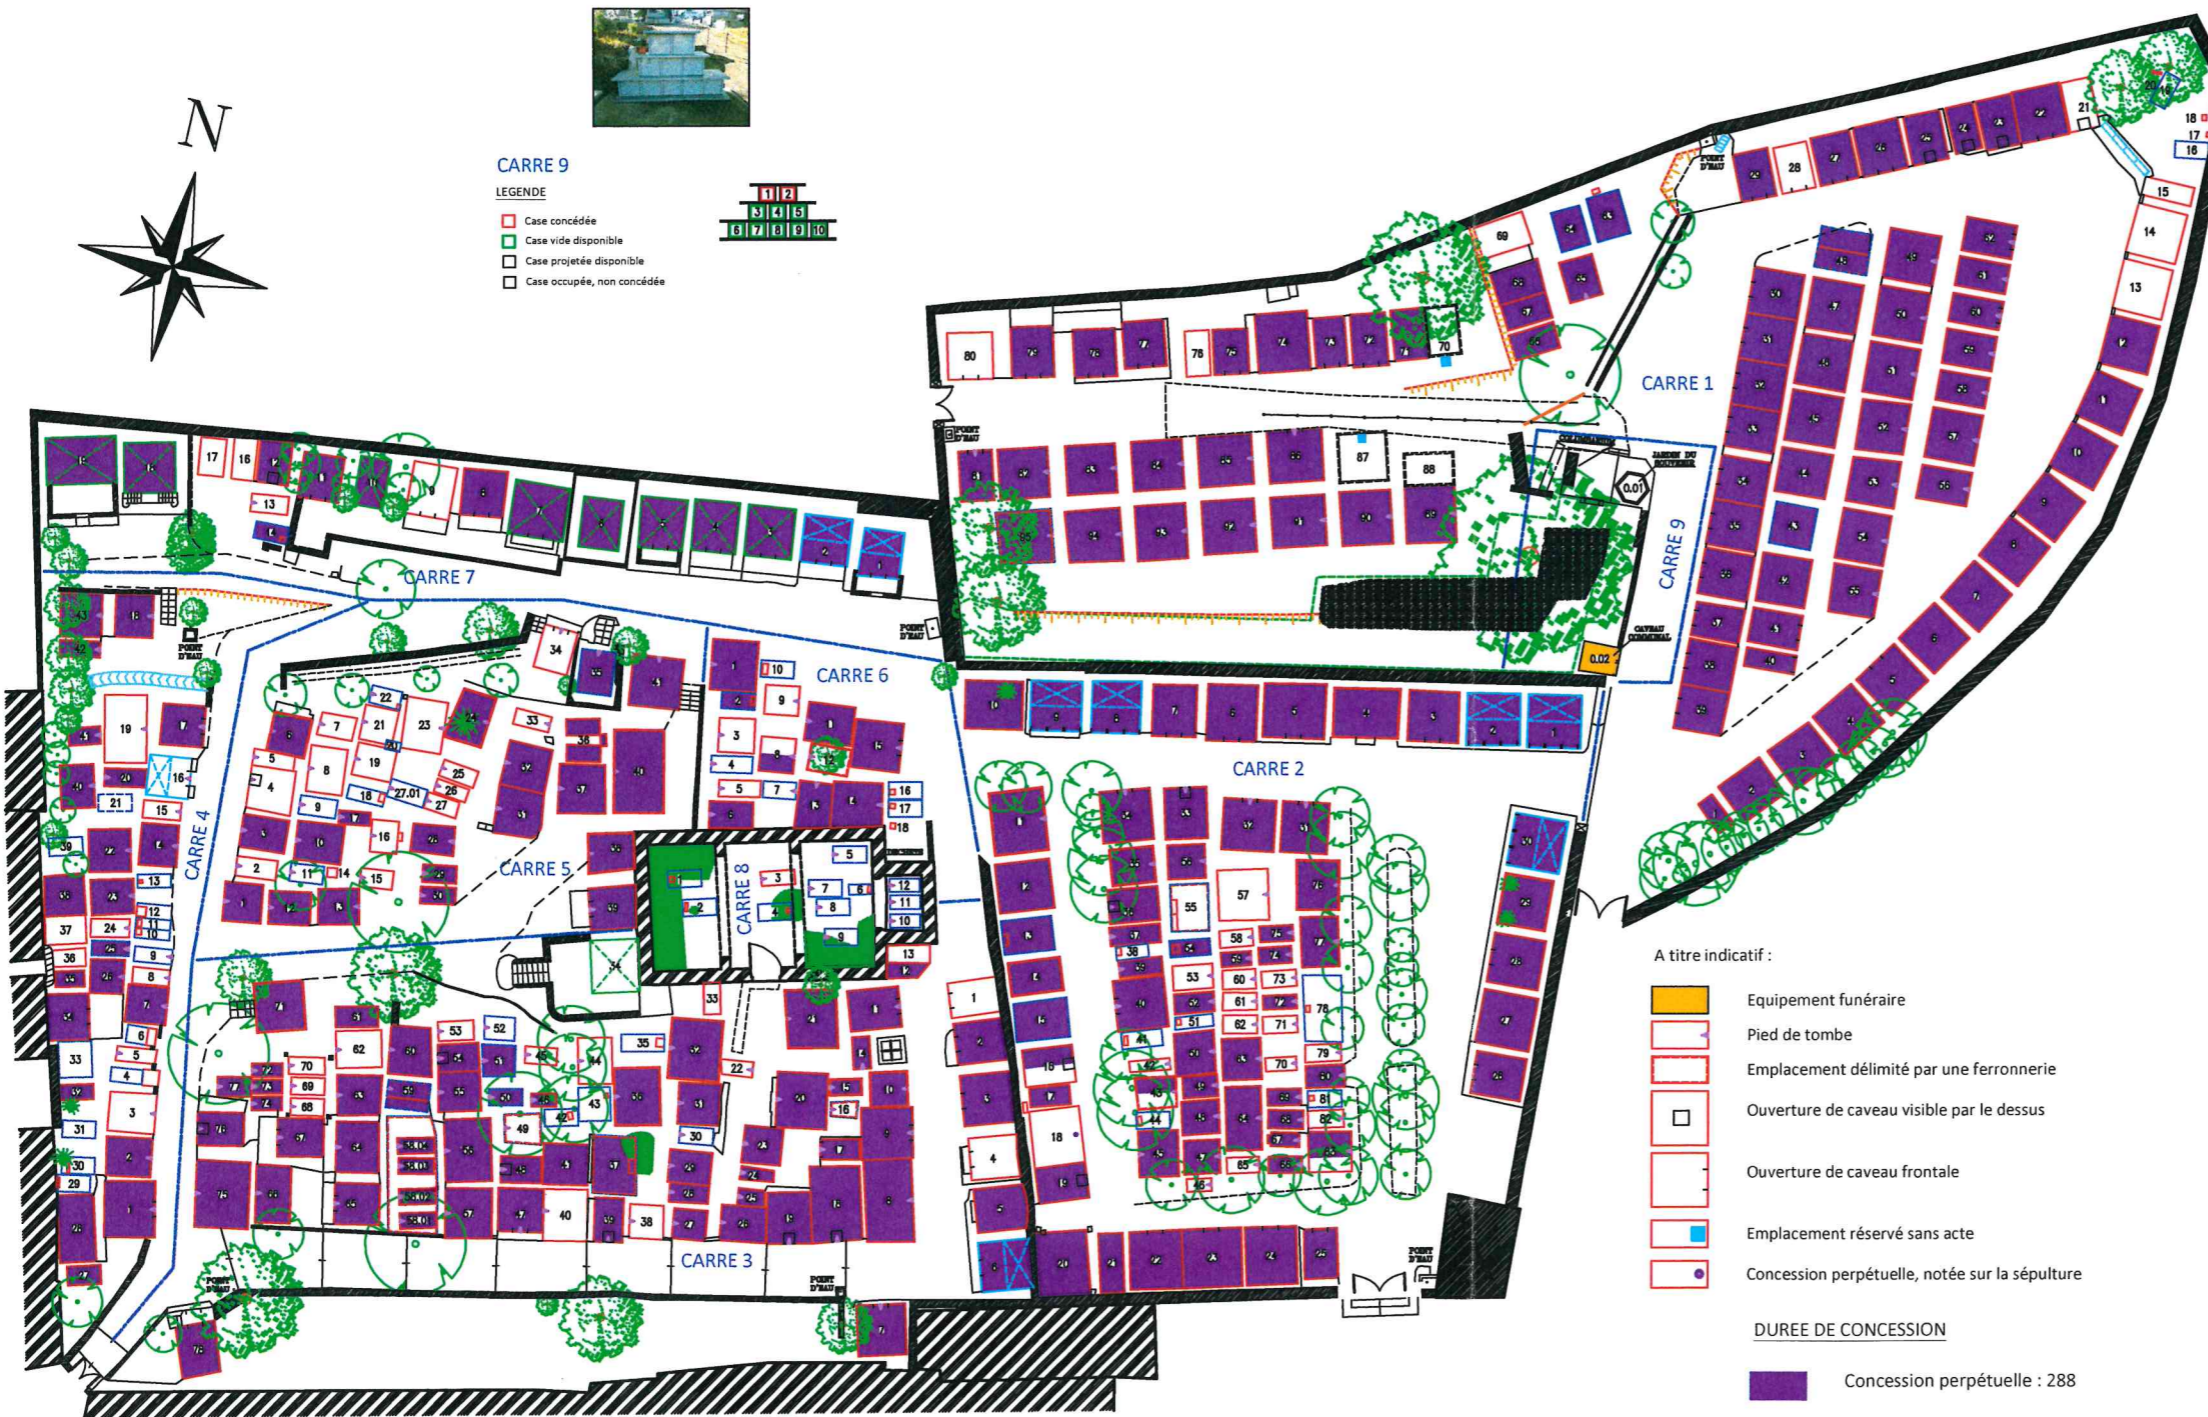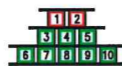

A titre indicatif :

- Equipement funéraire
- Pied de tombe
- Emplacement délimité par une ferronnerie
- Ouverture de caveau visible par le dessus
- Ouverture de caveau frontale
- Emplacement réservé sans acte
- Concession perpétuelle, notée sur la sépulture

DUREE DE CONCESSION

- Concession perpétuelle : 288
- Concession centenaire :
- Concession cinquantenaire :
- Concession trentenaire :
- Concession temporaire :
- Concession présumée sans acte
Ou durée de concession inconnue :
- Terrain commun supposé ou présumé
emplacement sans titre de concession
- Zone de Terrain commun identifiée

LEGENDE

- Emplacement inconnu
- Emplacement bâti
- Emplacement en pleine terre
- Chapelle
- Enfeu
- Emplacement en terre non matérialisé
- Emplacement projeté disponible
- Emplacement concédé non occupé
- Limite de carrés

TOUROUZELLE

11

ITV INTERVENTION

ATC		
TOPO		
EDI		
DAO		
REUC		
LIV	AFR/OE	11/10/2021

PLAN REDUIT DUREES DE CONCESSIONS

DOSSIER N°: 20210048AGEP11



GROUPE
ELABOR

16, rue des Murgers BP6 - 21380 MESSIGNY
Tél 03.80.50.81.81 Fax: 03.80.35.48.88